



ZKK
złącze kablowe na kontenerze

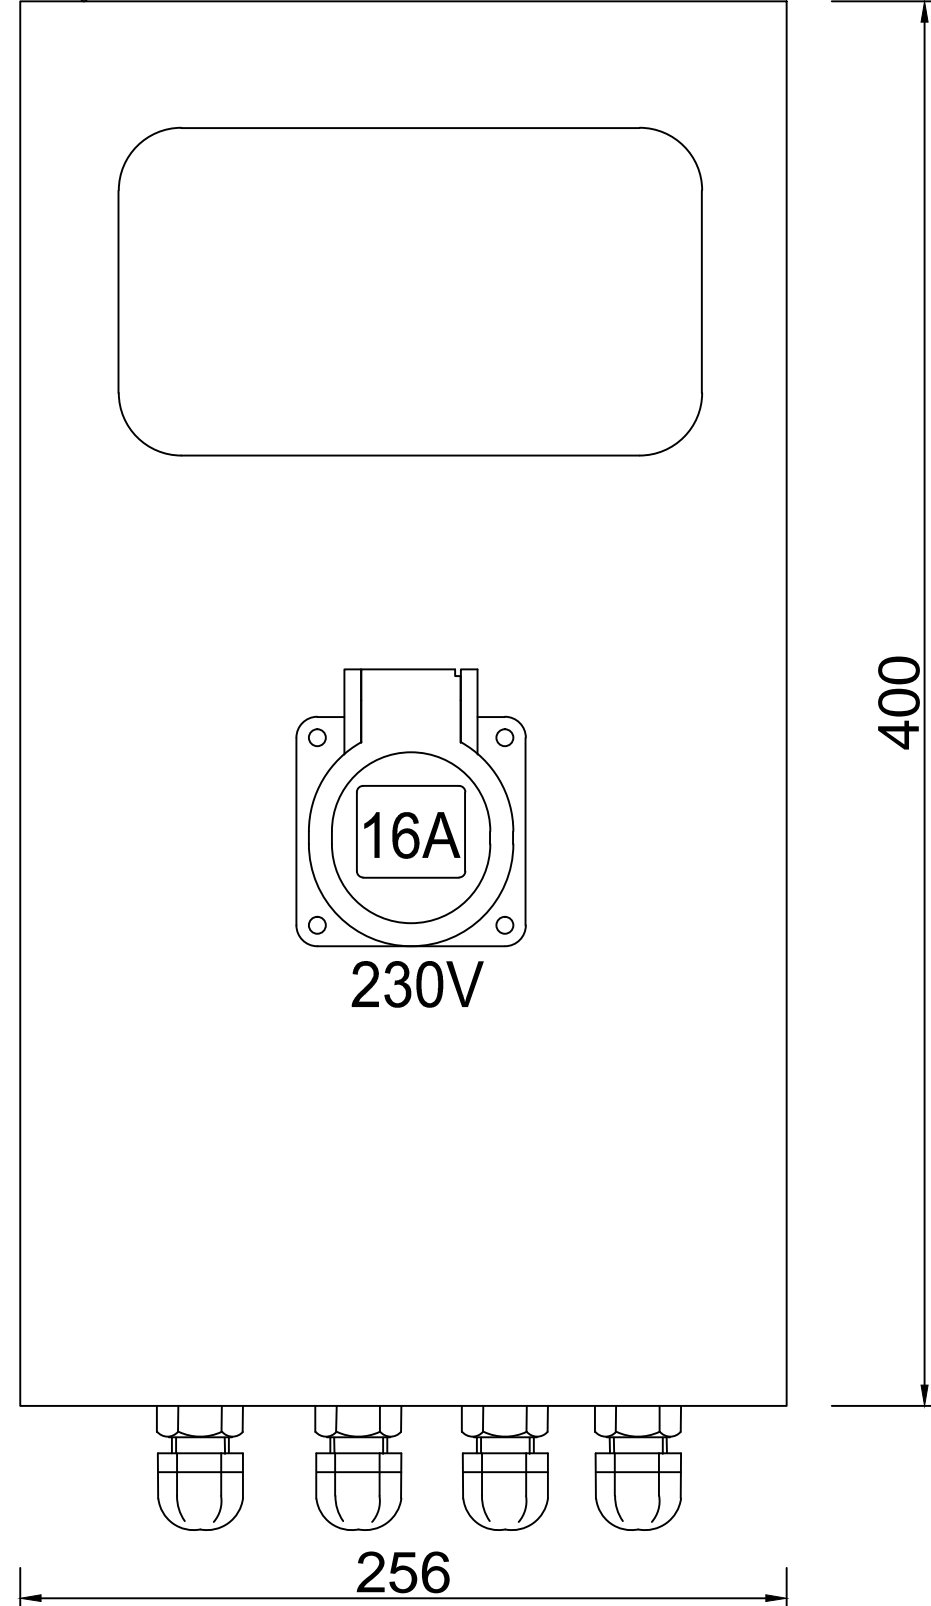

UWAGA: PROJEKT NIE JEST PROJEKTEM WYKONAWCZYM
WSZYSTKIE WYMIARY SPRAWDZIĆ NA BUDOWIE
ROZPATRYWAĆ ŁĄCZNIE Z PROJEKTAMI BRANŻOWYMI
PROJEKT CHRONIONY PRAWEM AUTORSKIM

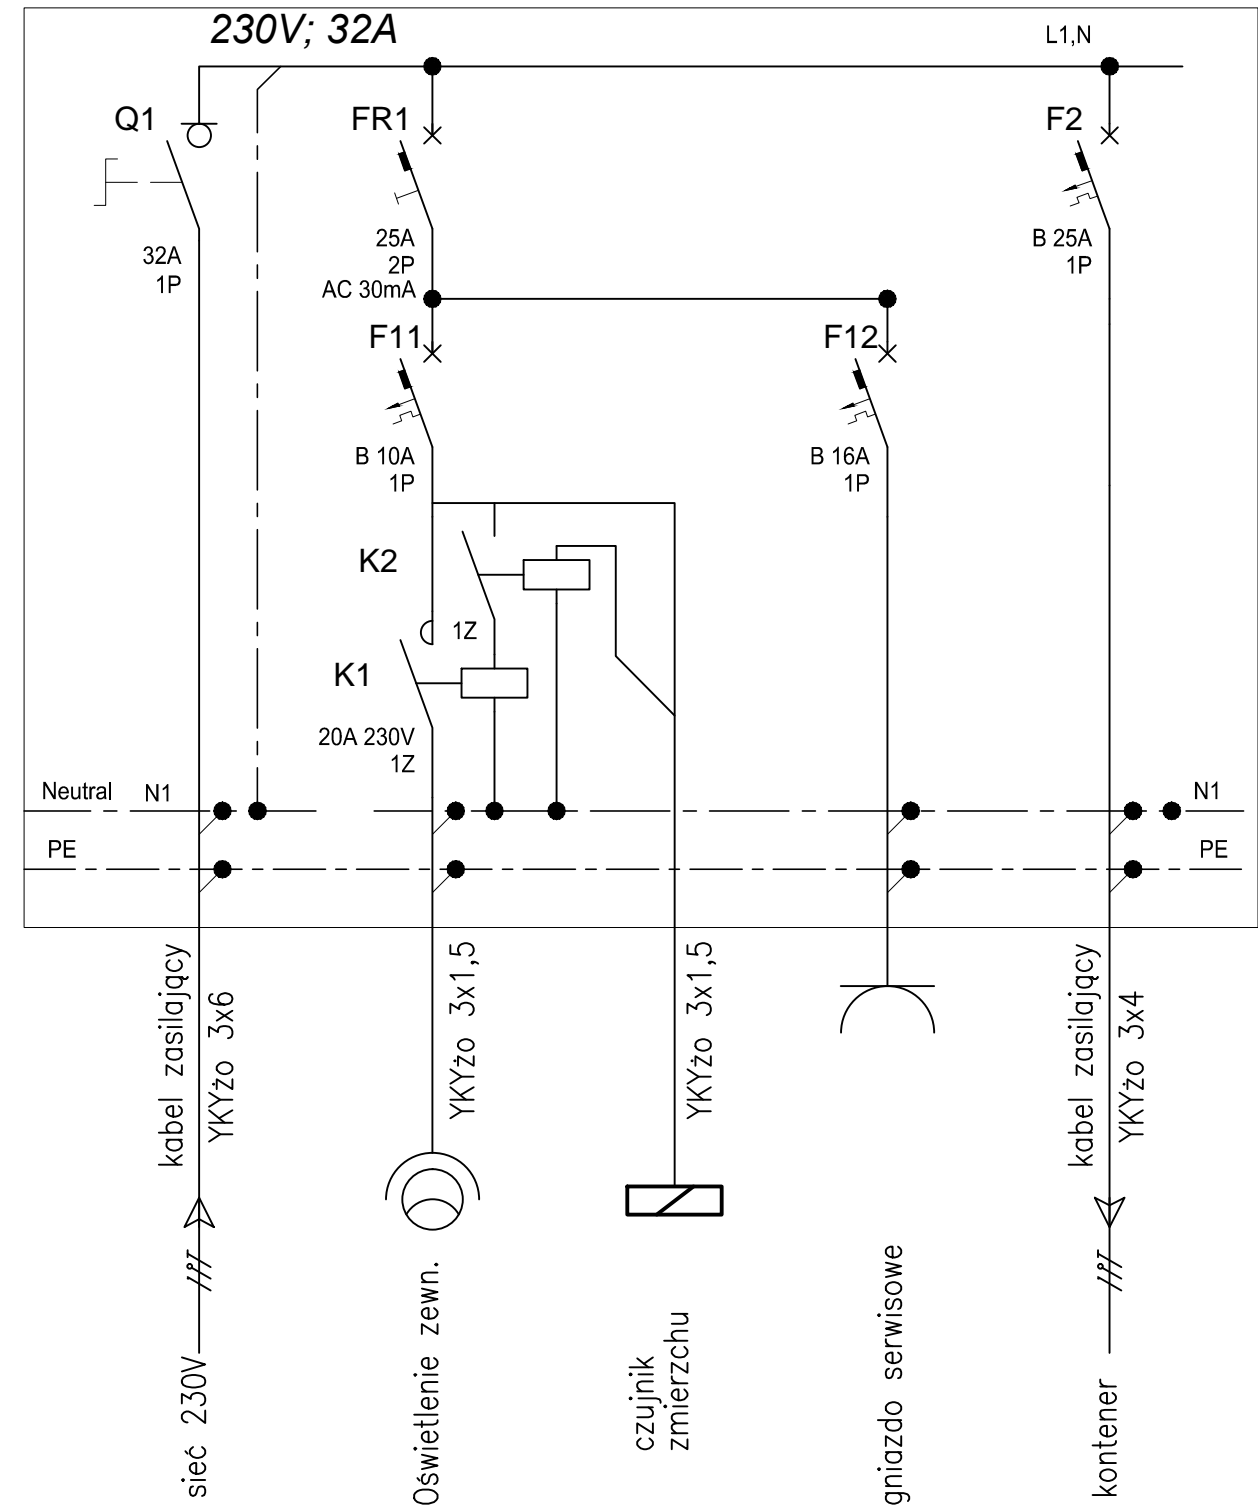

PROJEKT BUDOWLANO-WYKONAWCZY ARANŻACJI WYSTAWY
POŚWIĘCONEJ 40 ROCZNICY POWSTANIA NSZZ SOLIDARNOŚĆ

Inwestor	INSTYTUCJA KULTURY ARS CAMERALIS SILESIAE SUPERIORIS Ul. Ligonia 7 40-306 Katowice	Opracował	mgr inż. Rafał Dąbrowski	Zespół projektowy	Rysunek	Skala
Architekt	OVO GRĄBCZEWSKY ARCHITEKCI Ul. Małopolska 2/4 40-737 Katowice	Projektant	mgr inż. Agnieszka Orłowska upr. SLK/3985/PWOWE/11	inż. arch. Marek Grąbczewski mgr inż. arch. Kamil Kajdas inż. arch. Natalia Hołoś Anna Ławecka	WYSTAWA MOBILNA SCHEMAT ZŁĄCZA ZKK	-
		Sprawdzający	mgr inż. Maciej Kowalski upr.nr SLK/3722/PWOWE/11		Data	Numer rysunku
					LIPIEC 2020	E-02