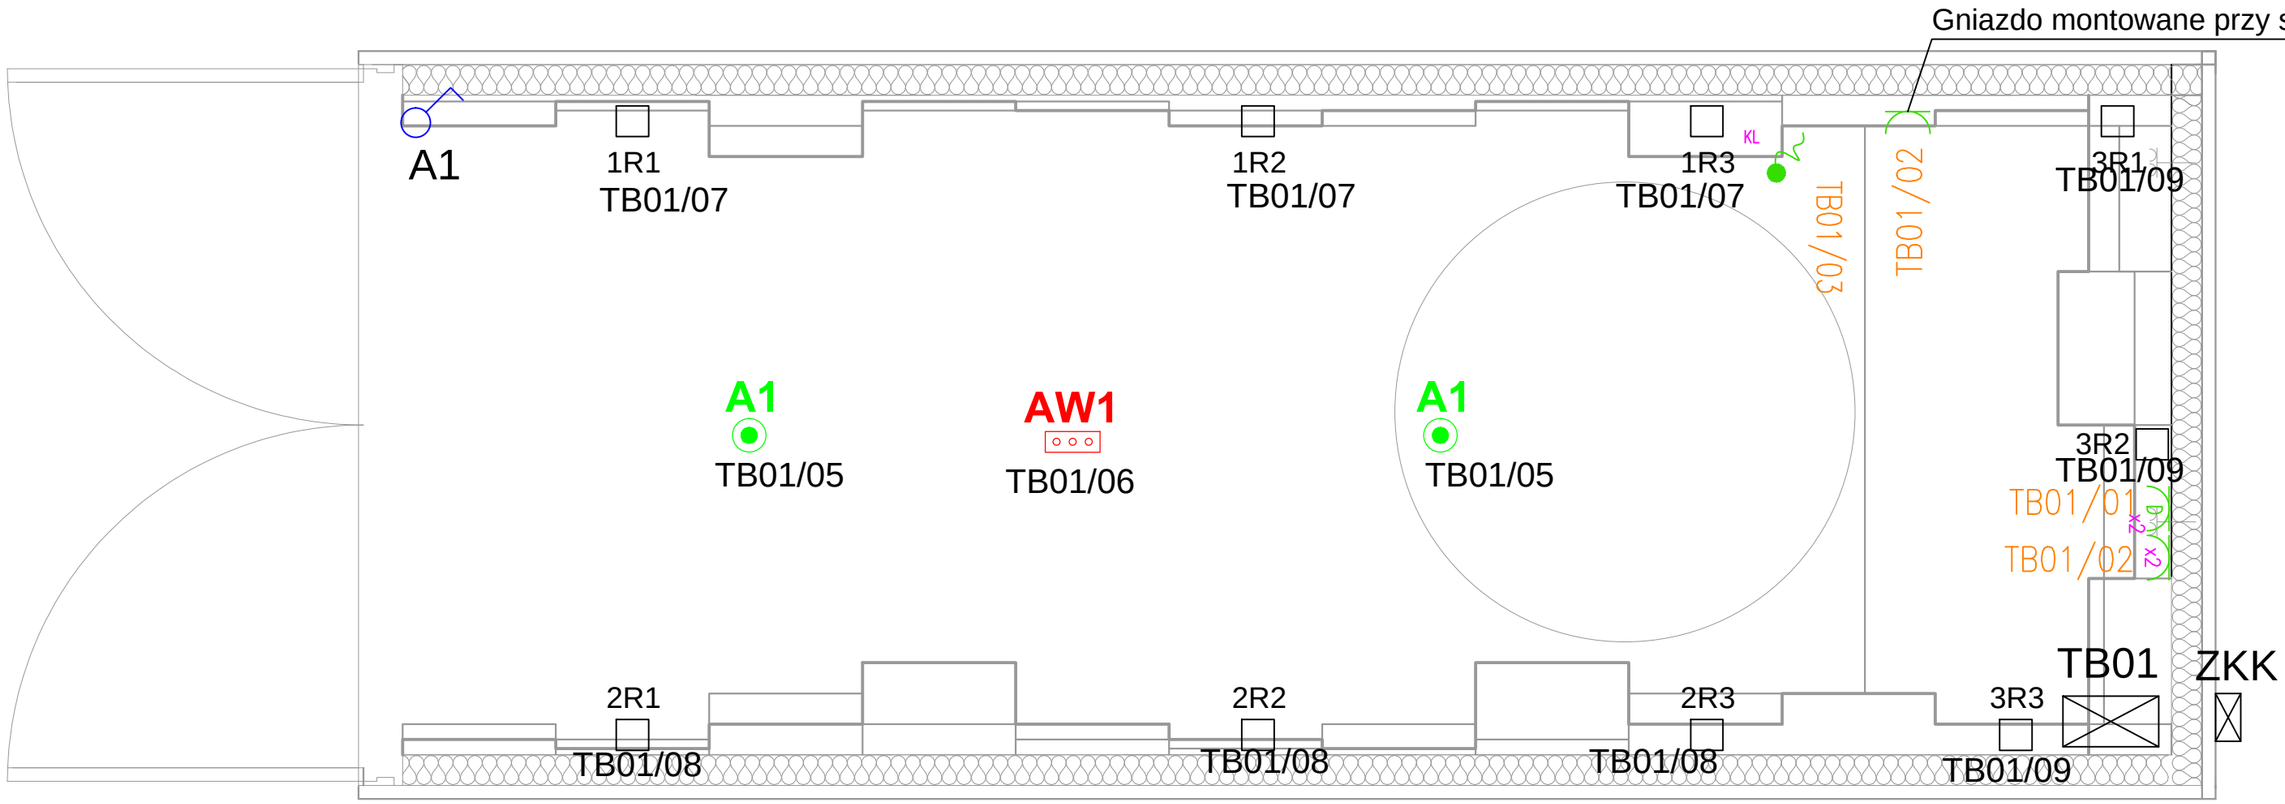

LEGENDA:

A1 - oprawa oświetlenia podstawowego, projektorowa LED 15W, np. Point NT LED PXF Lighting.

AW1 - oprawa oświetlenia awaryjnego

- łącznik pojedynczy 16A 230V

- TB01 tablica bezpiecznikowa

LA TB01/04 - wypust 1-fazowy 230V do zasilania odbiornika

TB01/02 x2 - gniazdo ogólne 230V 16A p/t

TB01/01 x2 - gniazdo komputerowe data 230V 16A p/t

3R1 - puszka instalacyjna instalacji DC 12V n/t

UWAGA: PROJEKT NIE JEST PROJEKTEM WYKONAWCZYM
WSZYSTKIE WYMIARY SPRAWDZIĆ NA BUDOWIE
ROZPATRYWAĆ ŁĄCZNIE Z PROJEKTAMI BRANŻOWYMI
PROJEKT CHRONIONY PRAWEM AUTORSKIM

PROJEKT BUDOWLANO-WYKONAWCZY ARANŻACJI WYSTAWY
POŚWIĘCONEJ 40 ROCZNICY POWSTANIA NSZZ SOLIDARNOŚĆ

Inwestor: INSTYTUCJA KULTURY ARS CAMERALIS SILESIAE SUPERIORIS, Ul. Ligonia 7, 40-306 Katowice	Opracował: mgr inż. Rafał Dąbrowski Projektant: mgr inż. Agnieszka Orłowska, upr. SLK/3985/PWOE/11	Zespół projektowy: inż. arch. Marek Grąbczewski, mgr inż. arch. Kamil Kajdas, inż. arch Natalia Hołoś, Anna Ławecka	Rysunek: PLAN INSTALACJI ELEKTRYCZNEJ - KONTENER GDAŃSK	Skala: -
Architekt: OVO GRĄBCZEWSCY ARCHITEKCI, Ul. Małopolska 2/4, 40-737 Katowice	Sprawdzający: mgr inż. Maciej Kowalski, upr.nr SLK/3722/PWOE/11		Data: LIPIEC 2020	Numer rysunku: E-04