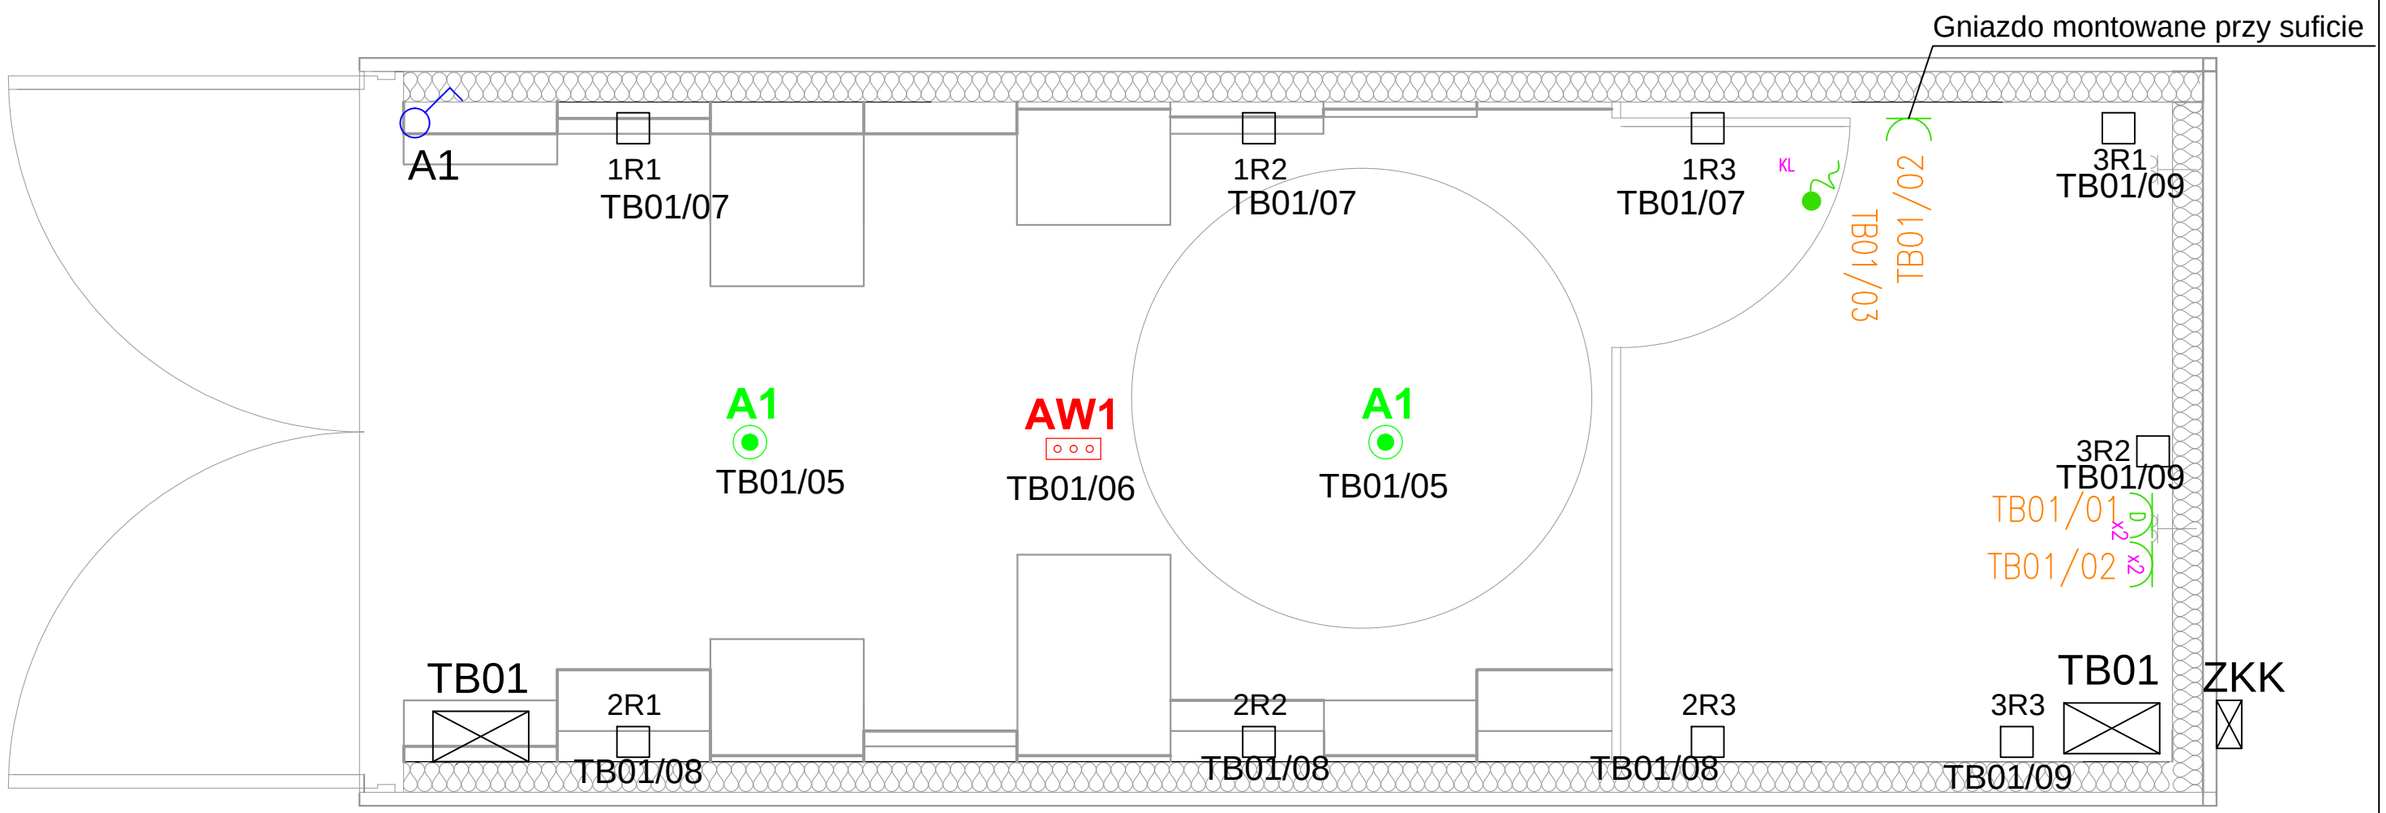

LEGENDA:

A1 - oprawa oświetlenia podstawowego, projektorowa LED 15W, np. Point NT LED PXF Lighting.

AW1 - oprawa oświetlenia awaryjnego

- łącznik pojedynczy 16A 230V

- TB01 tablica bezpiecznikowa

LA TB01/04 - wypust 1-fazowy 230V do zasilania odbiornika

TB01/02 - gniazdo ogólne 230V 16A p/t

TB01/01 x2 - gniazdo komputerowe data 230V 16A p/t

3R1 - puszka instalacyjna instalacji DC 12V n/t

UWAGA: PROJEKT NIE JEST PROJEKTEM WYKONAWCZYM
WSZYSTKIE WYMIARY SPRAWDZIĆ NA BUDOWIE
ROZPATRYWAĆ ŁĄCZNIE Z PROJEKTAMI BRANŻOWYMI
PROJEKT CHRONIONY PRAWEM AUTORSKIM

PROJEKT BUDOWLANO-WYKONAWCZY ARANŻACJI WYSTAWY
POŚWIĘCONEJ 40 ROCZNICY POWSTANIA NSZZ SOLIDARNOŚĆ

Inwestor	INSTYTUCJA KULTURY ARS CAMERALIS SILESIAE SUPERIORIS Ul. Ligonia 7 40-306 Katowice	Opracował mgr inż. Rafał Dąbrowski	Zespół projektowy	Rysunek PLAN INSTALACJI ELEKTRYCZNEJ - KONTENER JASTRZĘBIE ZDRÓJ	Skala -
Architekt	OVO GRĄBCZEWSCY ARCHITEKCI Ul. Małopolska 2/4 40-737 Katowice	Projektant mgr inż. Agnieszka Orłowska upr. SLK/3985/PWOE/11	inż. arch. Marek Grąbczewski mgr inż. arch. Kamil Kajdas inż. arch Natalia Hołoś Anna Ławecka	Data LIPIEC 2020	Numer rysunku E-07
		Sprawdzający mgr inż. Maciej Kowalski upr.nr SLK/3722/PWOE/11			